


Leikkaus A-A  
1 : 200

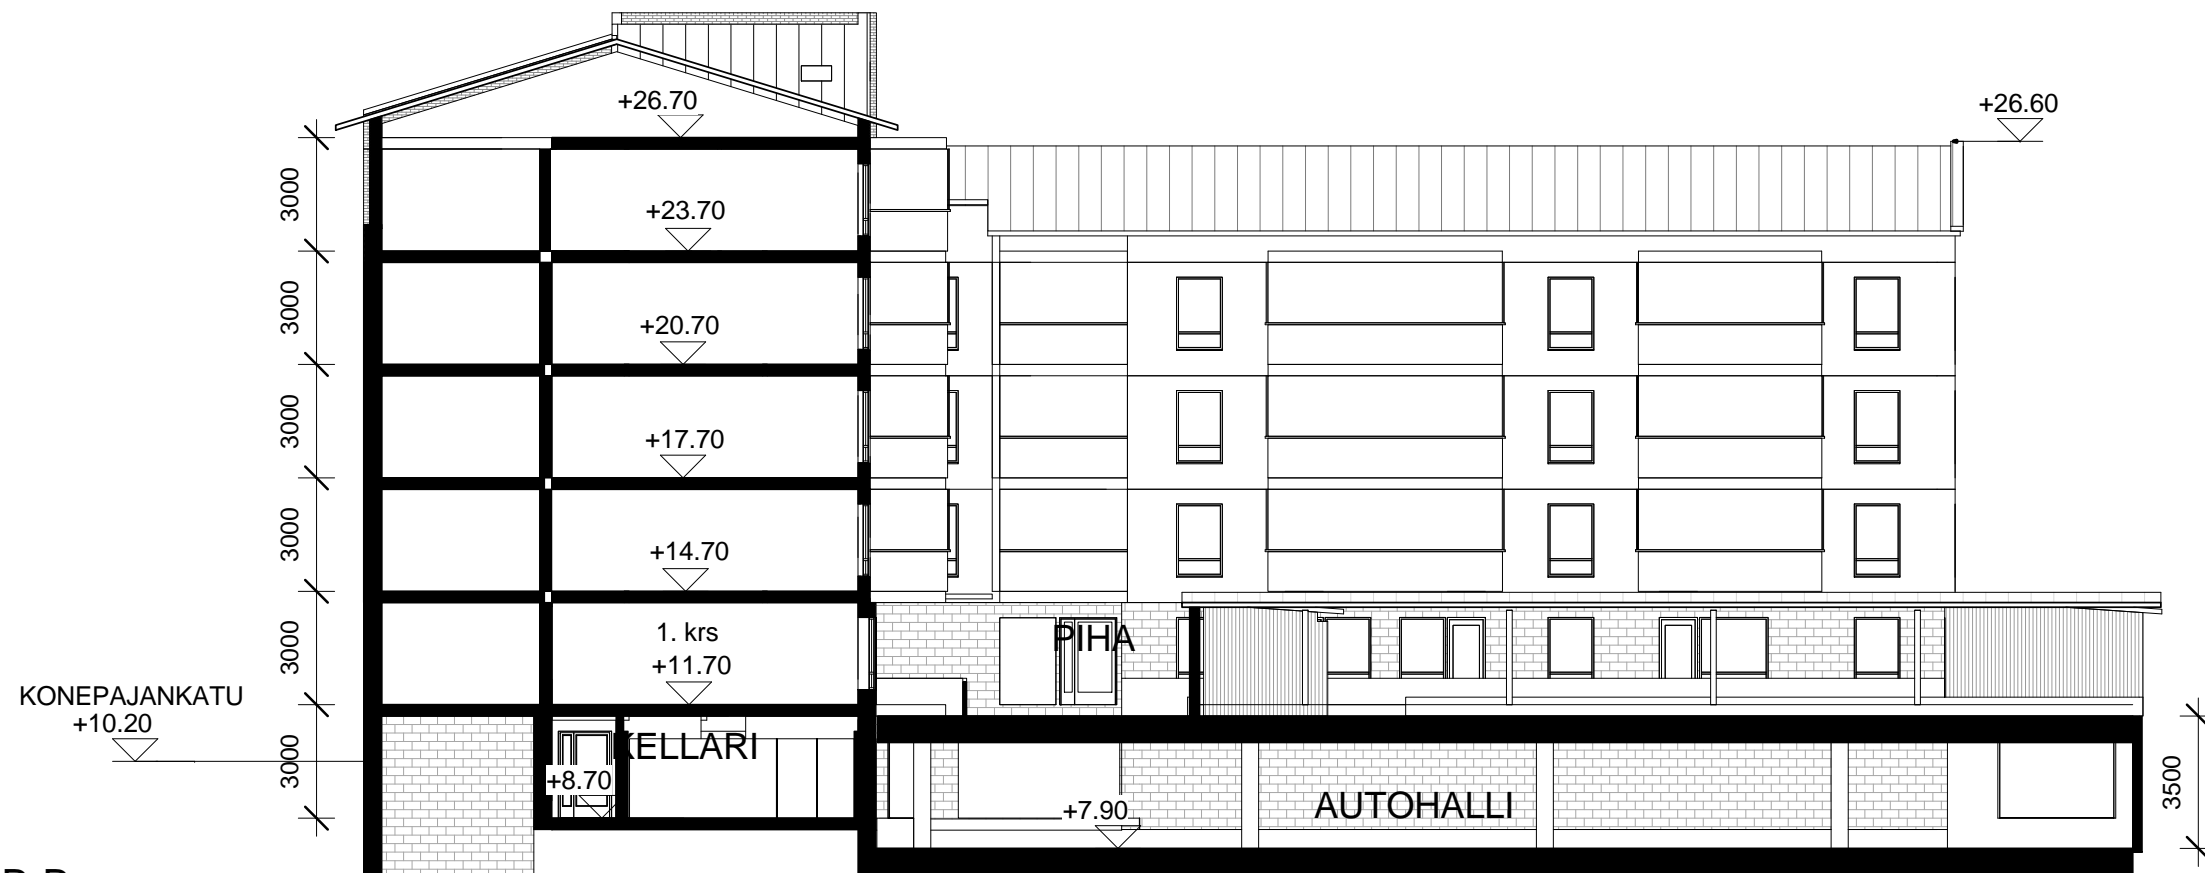


Leikkaus B-B  
1 : 200

**HIMALAJANKATU 2**  
ALUSTAVAT LUONNOKSET  
Himalajankatu  
Vaasa

LEIKKAUKSET 1:200

22.12.2016

arkkitehtitoimisto  
eero lahti oy

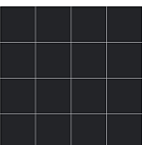

p. 03-254 3200 - Postikatu 7, 33100 Tampere - email: tsto@aeloy.com



ETELÄÄN  
1 : 300




LÄNTEEN  
1 : 300



POHJOISEEN  
1 : 300



ITÄÄN  
1 : 300

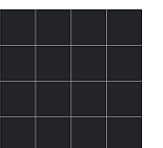





**HIMALAJANKATU 2**  
ALUSTAVAT LUONNOKSET  
Himalajankatu  
Vaasa

22.12.2016

arkkitehtitoimisto  
eero lahti oy

p. 03-254 3200 - Postikatu 7, 33100 Tampere - email: tsto@aeloy.com

